


Standplan

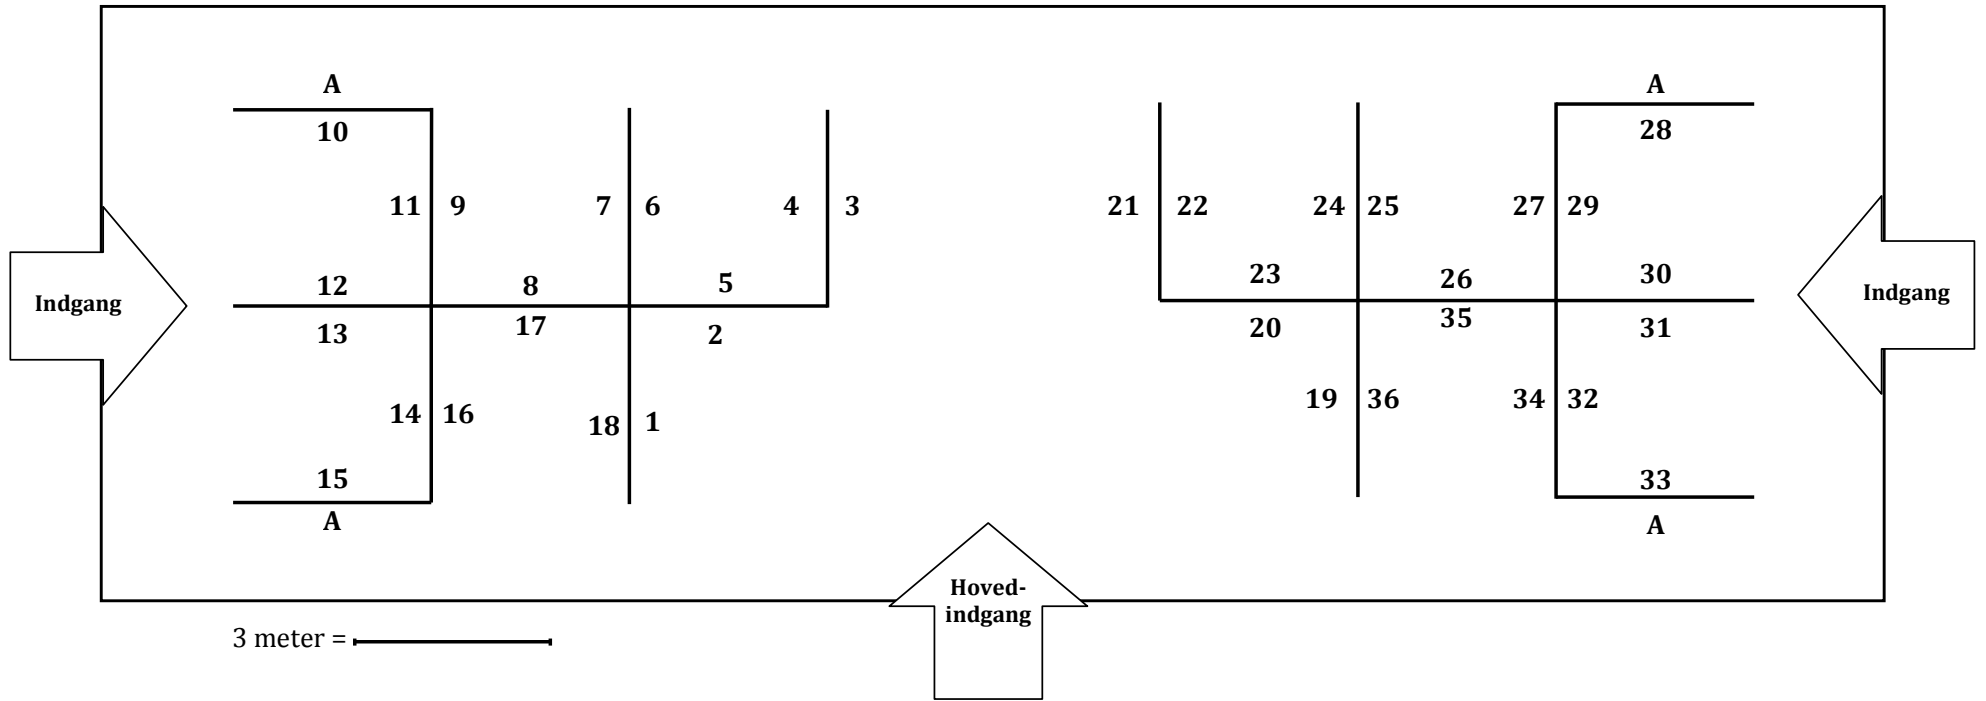

36 stande á 3 m hver og 4 stk. info-vægge á 3 m (mærket med "A")